

Außen
Giebel

9,60

4,80

4,80

Anbau (1966)
Giebel
Außen

4,05

4,05

7,58

5,93

7,87

1,75

3,95

4,60

2,11

2,11

4,05

4,05

7,58

1,48

85

64

63

8,38

1,75

1,92

90


4,60

1,94

1,60

1,60



Außen
Anbau (1966)
Kamin 02 + Velux

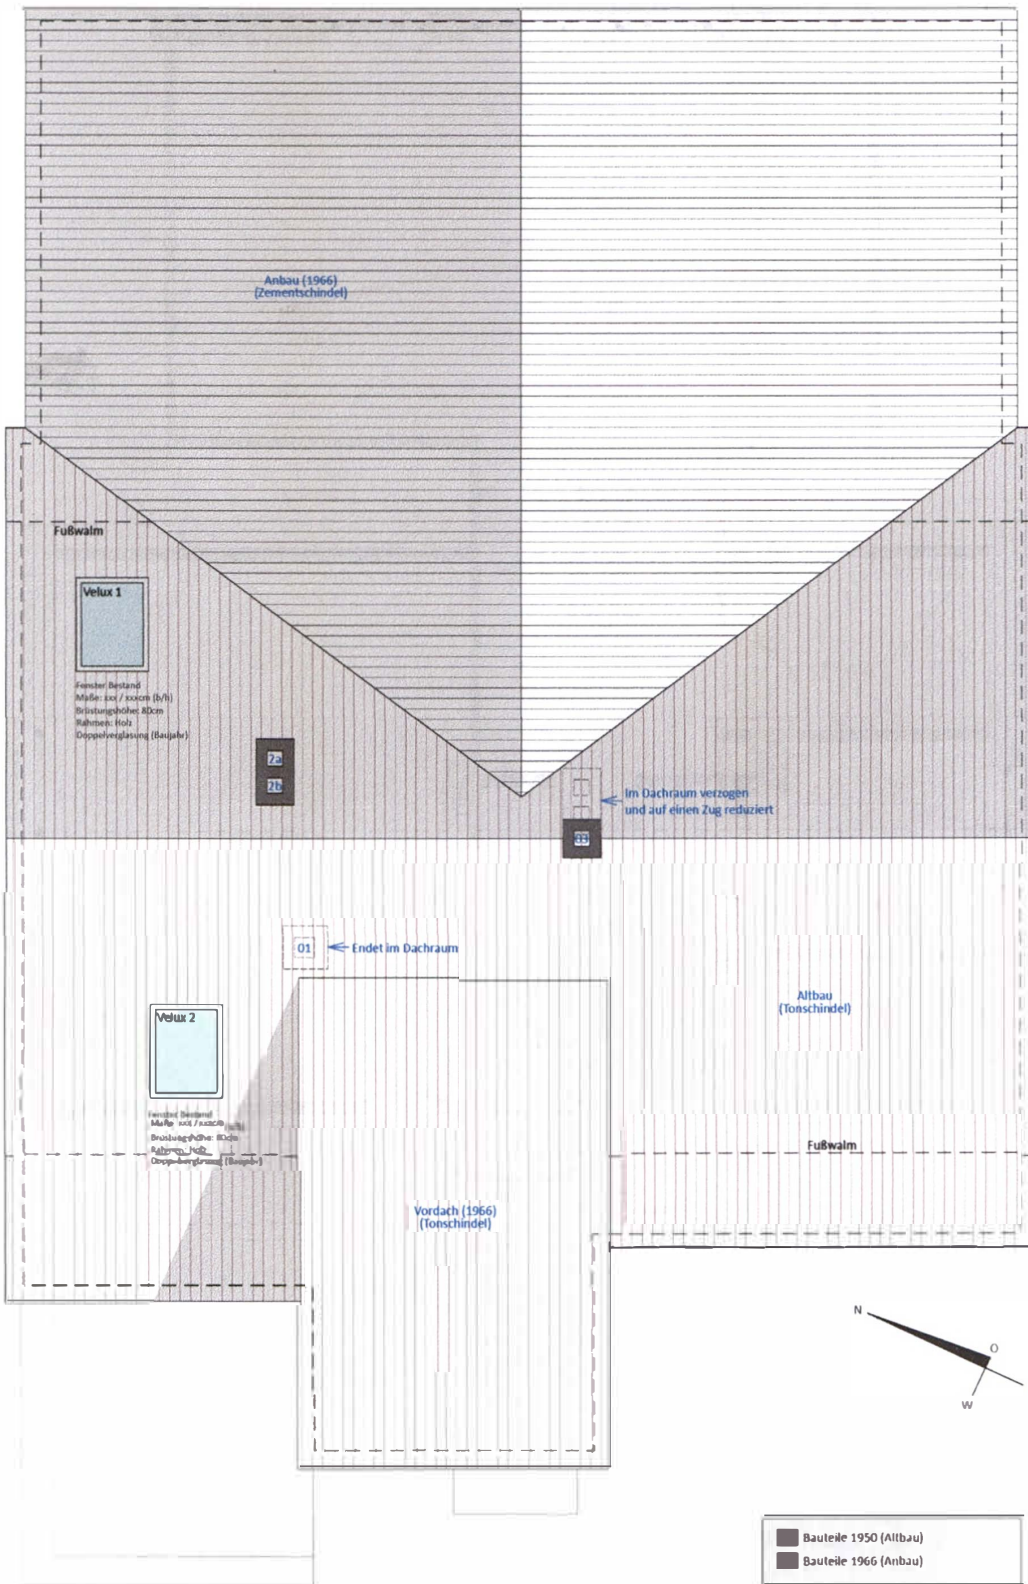

1,39 70 3,30 37 4,22
2,83 3,01 4,14
9,98

Kamin 03 + Velux 02
Vordach
Außen

Dachaufsicht
BESTAND

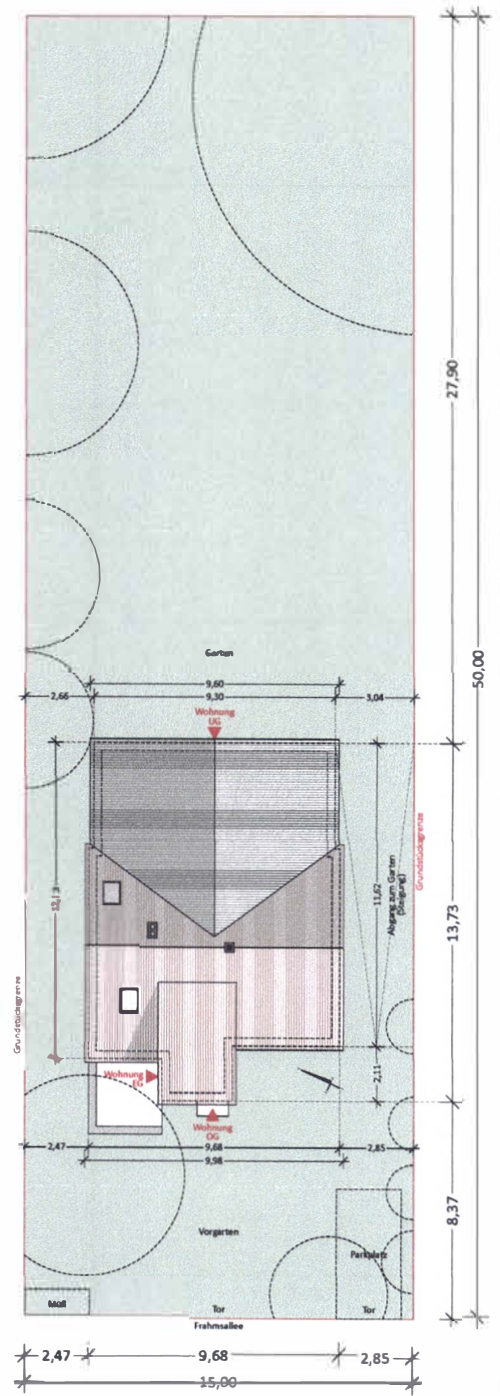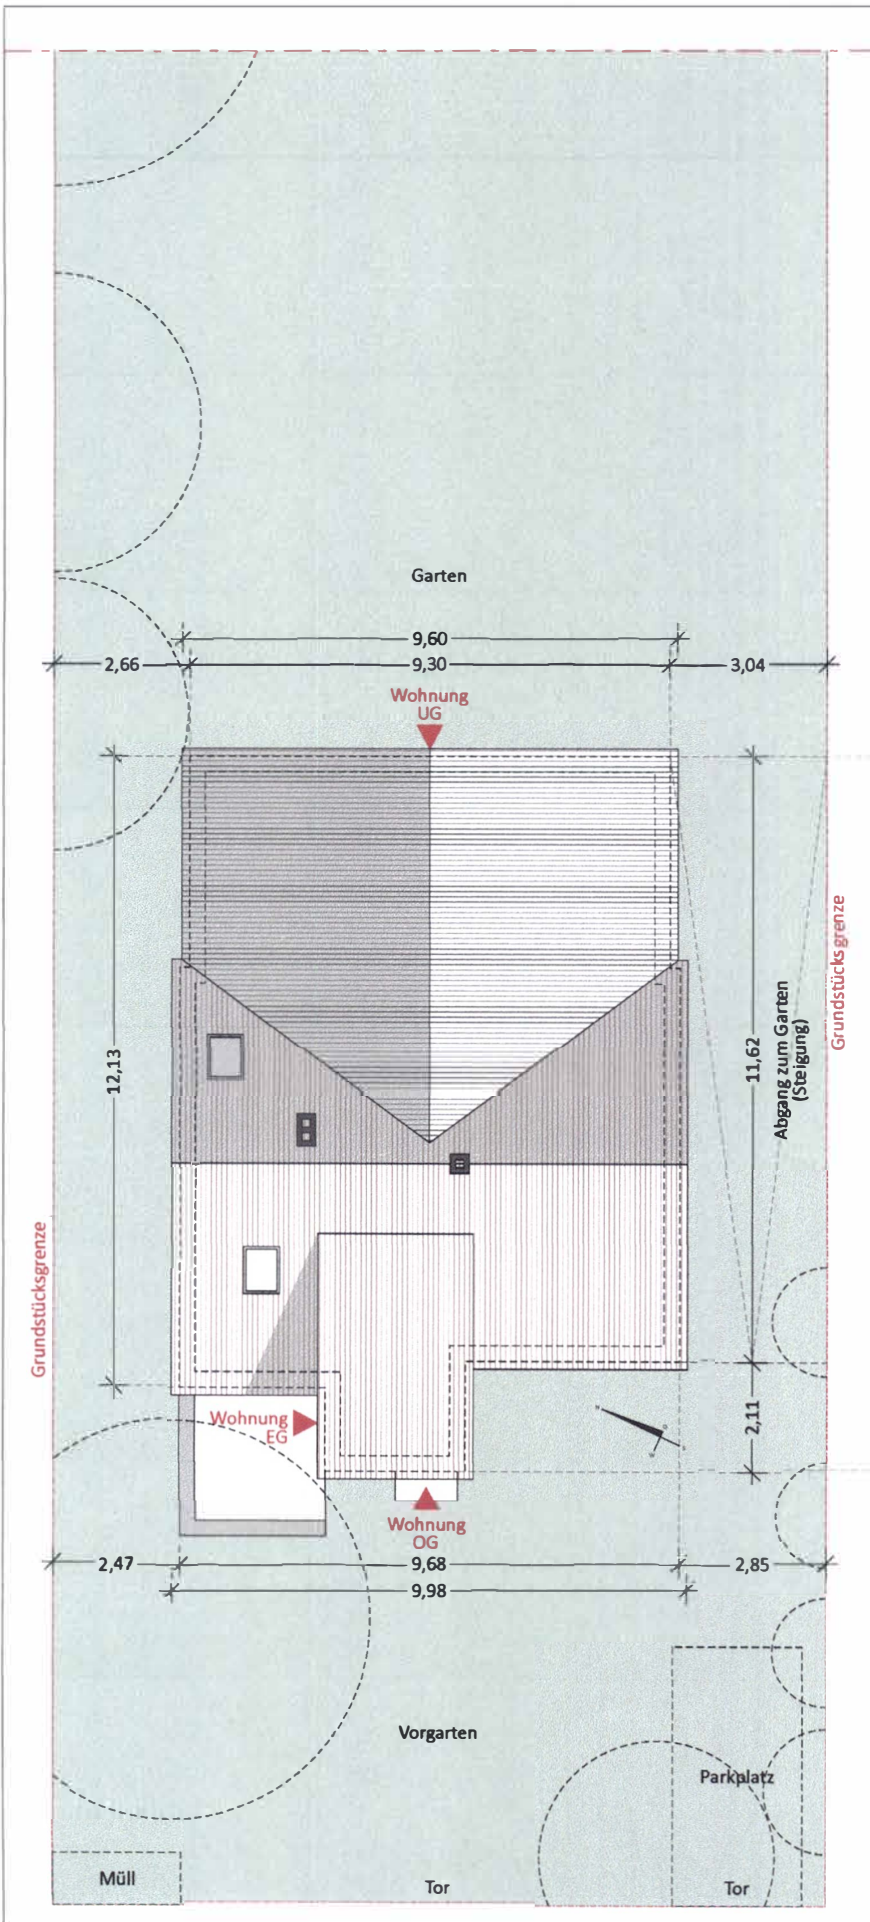



NOTA:
 Die Bemessung der Fenster bildet die ungefähren Rohbaumaße ab.
 Ihre Überprüfung durch ein Aufmaß ist erforderlich.

Ansicht Süd-W est

Ansicht-Süd-W

E 04
 1

Maßstab	1:50
Datum	10.10.2023
Blatt	1



NOTA :
 Die Bemessung der Fenster bildet die ungefähren Rohbaumaße ab.
 Ihre Überprüfung durch ein Aufmaß ist erforderlich.



NOTA:
 Die Bemessung der Fenster bildet die ungefähren Rohbaumaße ab.
 Ihre Überprüfung durch ein Aufmaß ist erforderlich.



NOTA:
Die Bemessung der Fenster bildet die ungefähren Rohbaumaße ab.
Ihre Überprüfung durch ein Aufmaß ist erforderlich.