

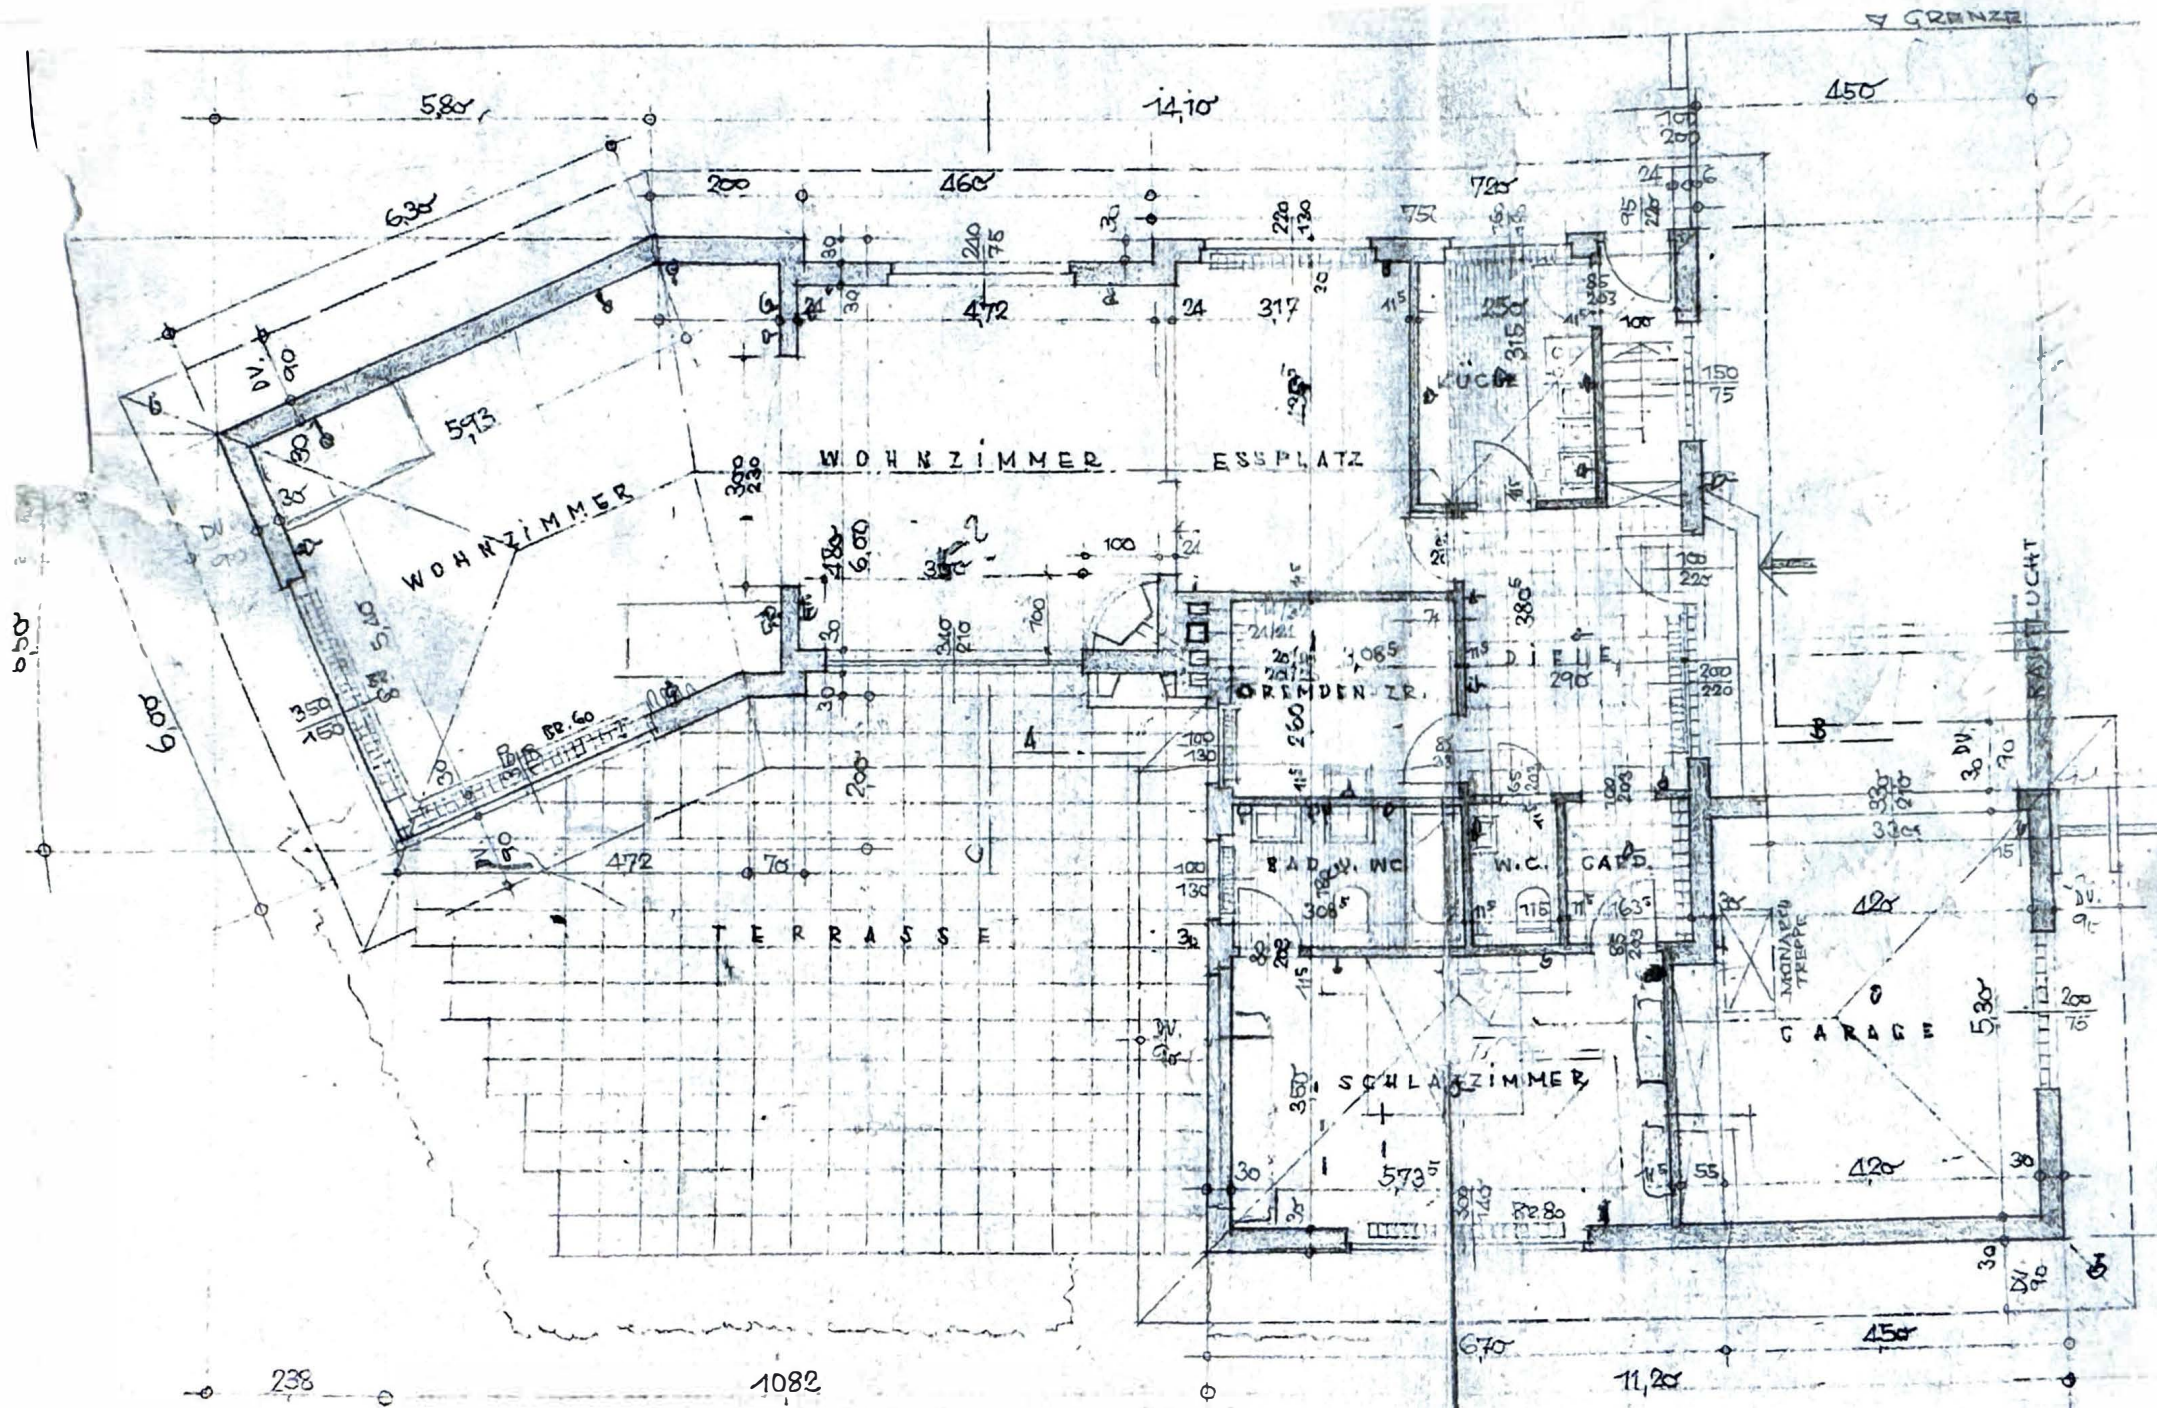


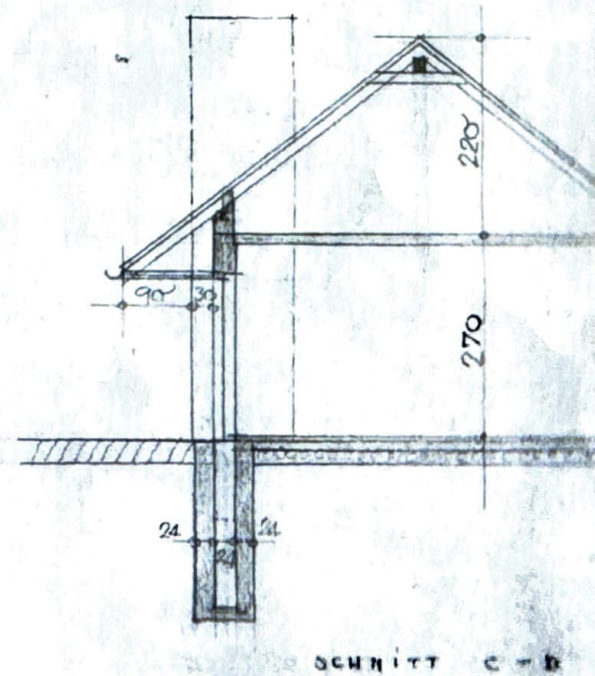

ERDGESCHOSS

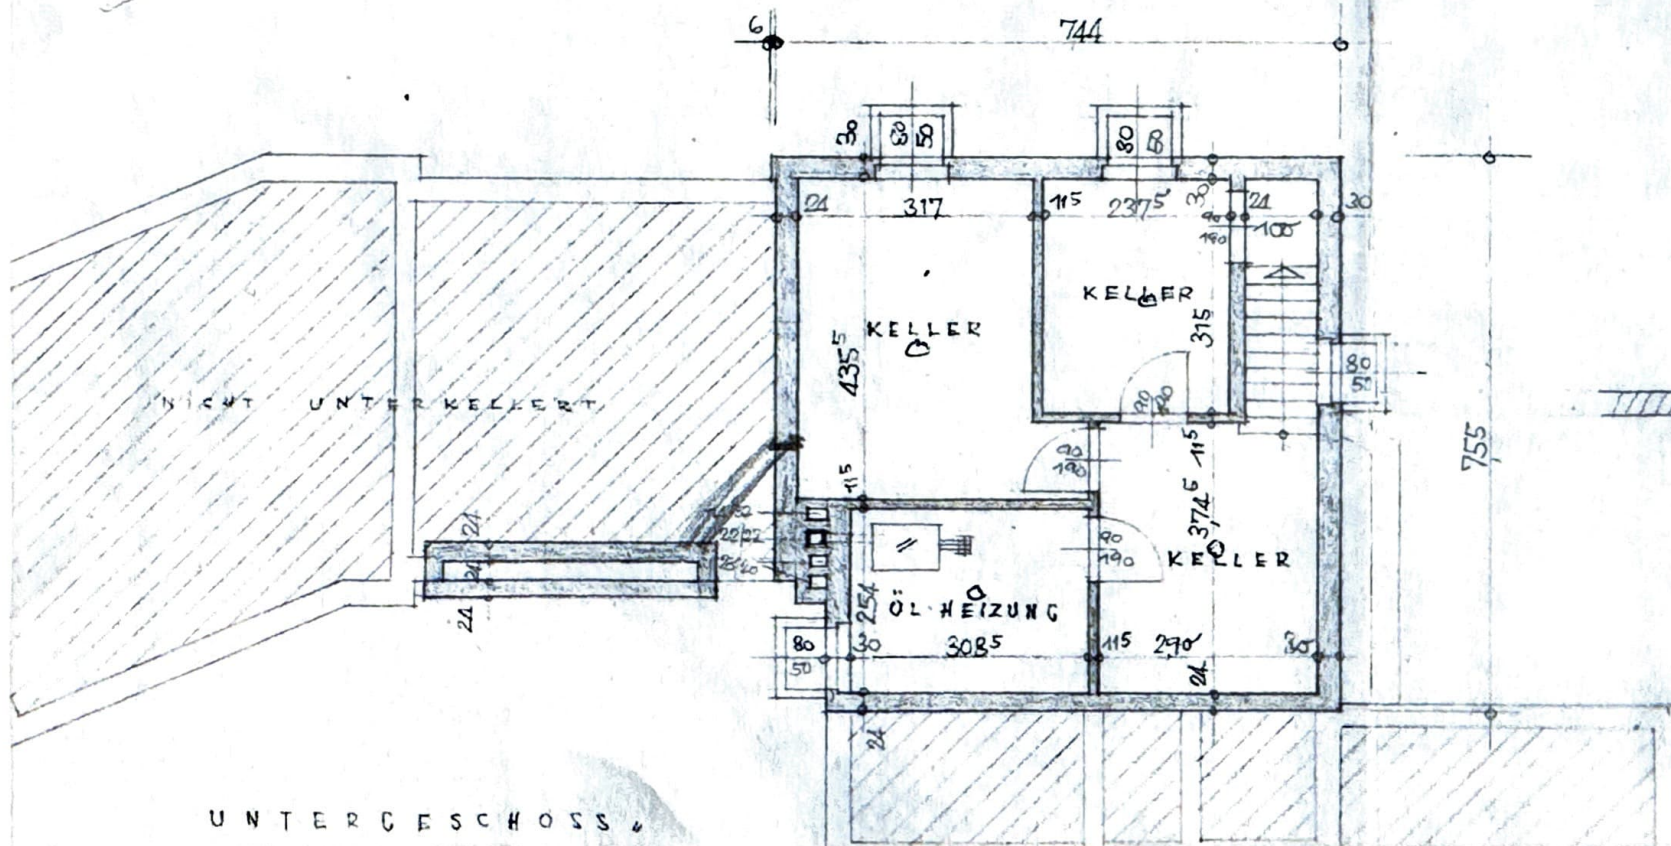

Neubaus eines Einfamilienhauses, Lin. Hagen, Oke. Tümmelmann Abrechnung, Cte. Schilling - Weg Nr. 14

A) Neubauter Raum:

Keller bis Erdfl.	7,44, 7,55, 7,80	=	107,00 m ²
Torhall + E.G.	6,70, 1,20, (0,50 + 2,70 + 2,60/6)	=	221,00
Garage	4,50, 5,90, (0,50 + 2,70 + 2,20/6)	=	94,50
Wohnfl.	(6,00, 6,60 + 5,40, - 4,60, 0,30, 2,20) (0,40 + 2,80 + 2,20/6)	=	118,50
"	6,00, 6,30 + 5,10, (0,40 + 2,80 + 2,20/6)	=	122,00
			<u>752,00 m²</u>

B) Wohnflächen:

Wohnzimmer	(5,93 + 5,30, 5,40 + 1,70 + 0,60, 5,40) · 0,97	=	35,43 m ²
" "	(4,72, 4,80 + 3,80, 0,24) · 0,97	=	22,86 "
Essplatz	(4,35, 3,12 + 0,70, 1,09) · 0,97	=	14,13 "
Küche	(3,15, 2,50) · 0,97	=	7,64 "
Hypothek	1,00, 1,10, 0,92	=	1,07 "
Hall	2,90, 3,80, 0,97	=	10,20 "
Funktion	2,60, 3,08, 0,97	=	7,78 "
Bad n. W.C.	1,80, 3,08, 0,97	=	5,39 "
W.C.	1,80, 1,15, 0,97	=	2,61 "
Garage	1,80, 1,63, 0,97	=	2,85 "
Wohnfl.	5,73, 3,50, 0,97	=	19,42 "
			<u>129,33 m²</u>

C) Garageflächen:

4,20, 5,30 + 3,30, 0,55	=	<u>24,08 m²</u>
-------------------------	---	----------------------------

D) Baubeschreibung:

Dachdeckung: graue Frankfurter Pfannen
 Dachkonstruktion: Holz, Giebelkappe &
 Wände über E.G.: Haselbinder B225 d=12 u. 15 cm, Flammholz
 " " Keller " " d=12 cm, Flammholz
 Außenwände: 11,5 cm KSV 1,8/150 + 17,5 cm KSL 1,4/150, 1 cm Flammholz
 Innenwände: KSL 1,4/150
 Fundamente: Beton
 Kellerfußboden: 8 cm Beton + 2 cm Estrich
 Fassade: Kalkputz mit dünnem Putz, gefügt, weiß & Blau
 Fenster: Doppelständer
 Heizung: Öl-Heizung mit Warmwasserboiler
 Fußböden: in Wohnräumen Parkett
 Küche, Bad, WC, Gard. Hohl = Fliesen
 Bad, WC, n. Küche geklinkert
 Garageboden: 10 cm Beton + Estrich
 Rollläden
 Aufguss - Unterflur: Holz
 Entwässerung: Klärgrube

Aufguss
 Abrechnung, 10.5.63

H. KNOBLAUCH, ARCHITECT BDA
 öffentl. best. u. vergl. Sachverständiger
 AHRENSBURG, HAMBURG
 Parkallee 67, Ecke Montzenauer Allee
 Telefon 2185